


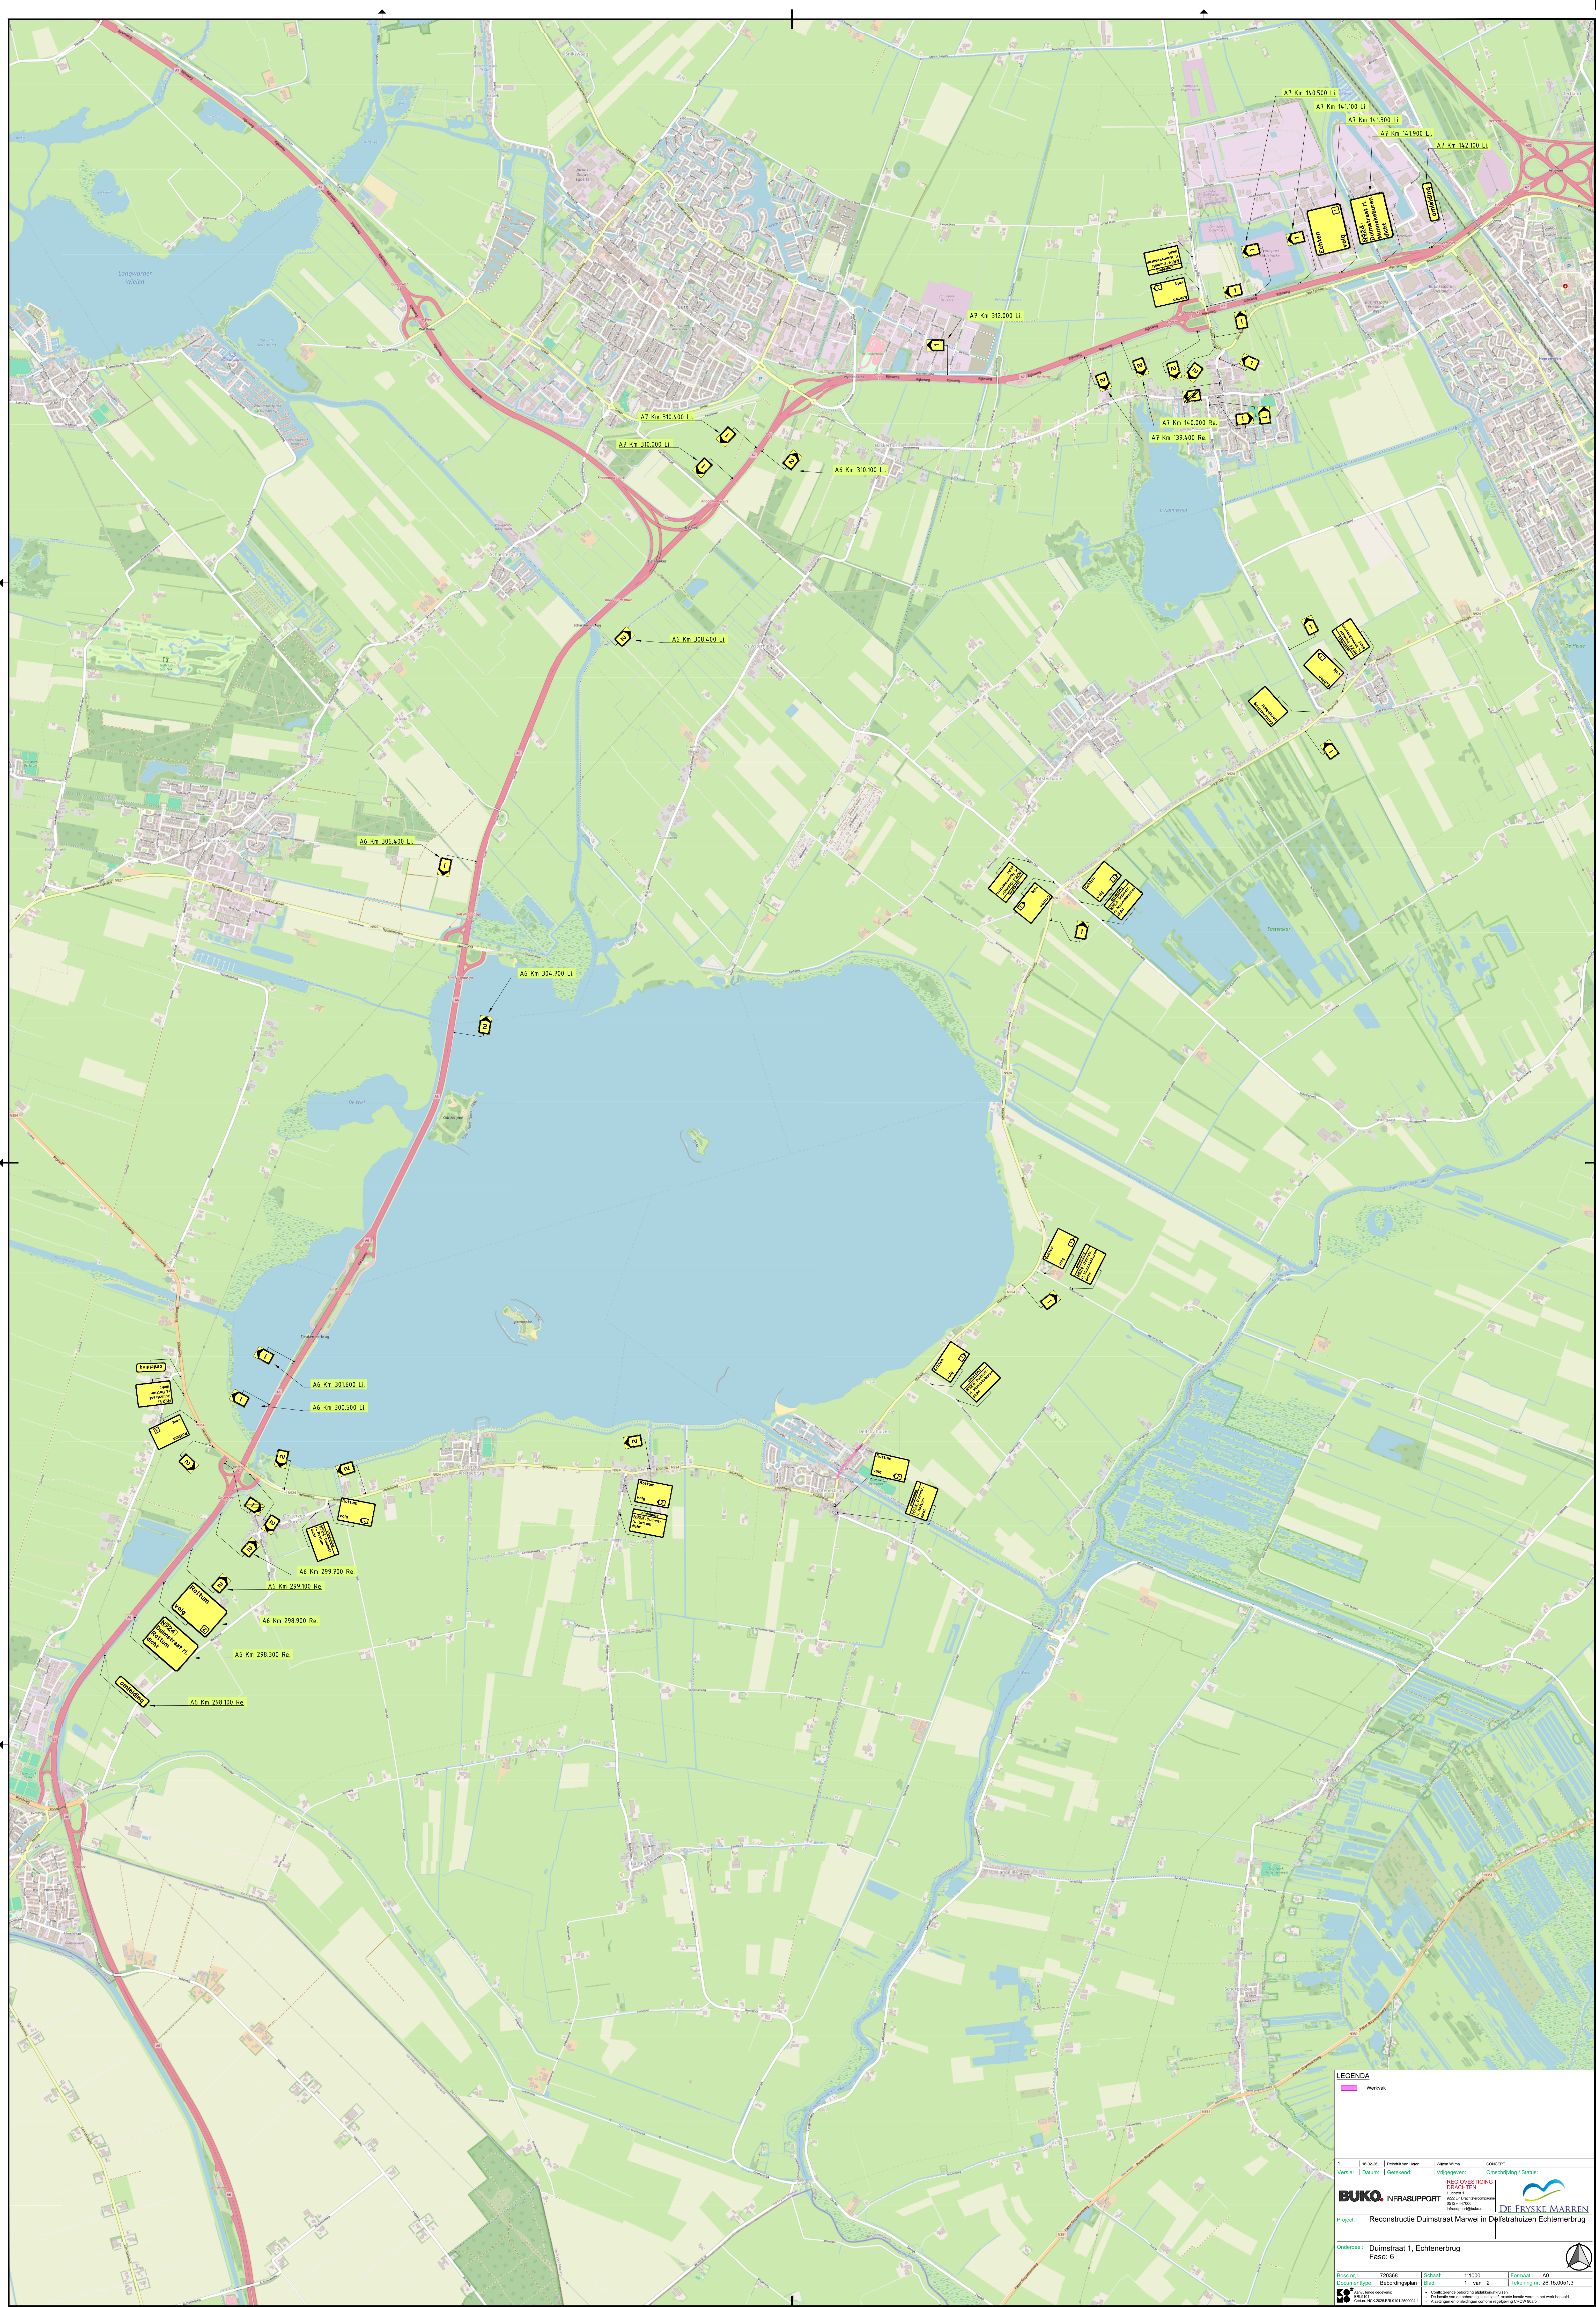

LEGENDA

1	19-02-20	Reindert van Haten	Wilen Wijne	CONCEPT
Verse:	Datum:	Geleend:	Vrijgegeven:	Omschrijving / Status:

BUKO. INFRASUPPORT

REGIOVERSTIGING
DRACHTEN

Huutken 1
8222 LP Drachtstercompagne
0512 - 447000
infrsupport@buko.nl




DE FRYSKJE MARREN


Project: Reconstructie Duimstraat Marwei in Delfstrahuizen Echternerbrug

Onderdeel: Duimstraat 1, Echtenerbrug
Fase: 6

Boes nr.:	720368	Schaal:	1:1000	Formaat:	A0
Documenttype:	Bebodingsplan	Blad:	1 van 2	Tekening nr.	26.15.0051.3

 Aanvullende gegevens:
 BRL3111
 Cert.nr. NCK.2025.BRL3111.2500004-1

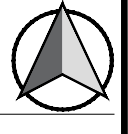

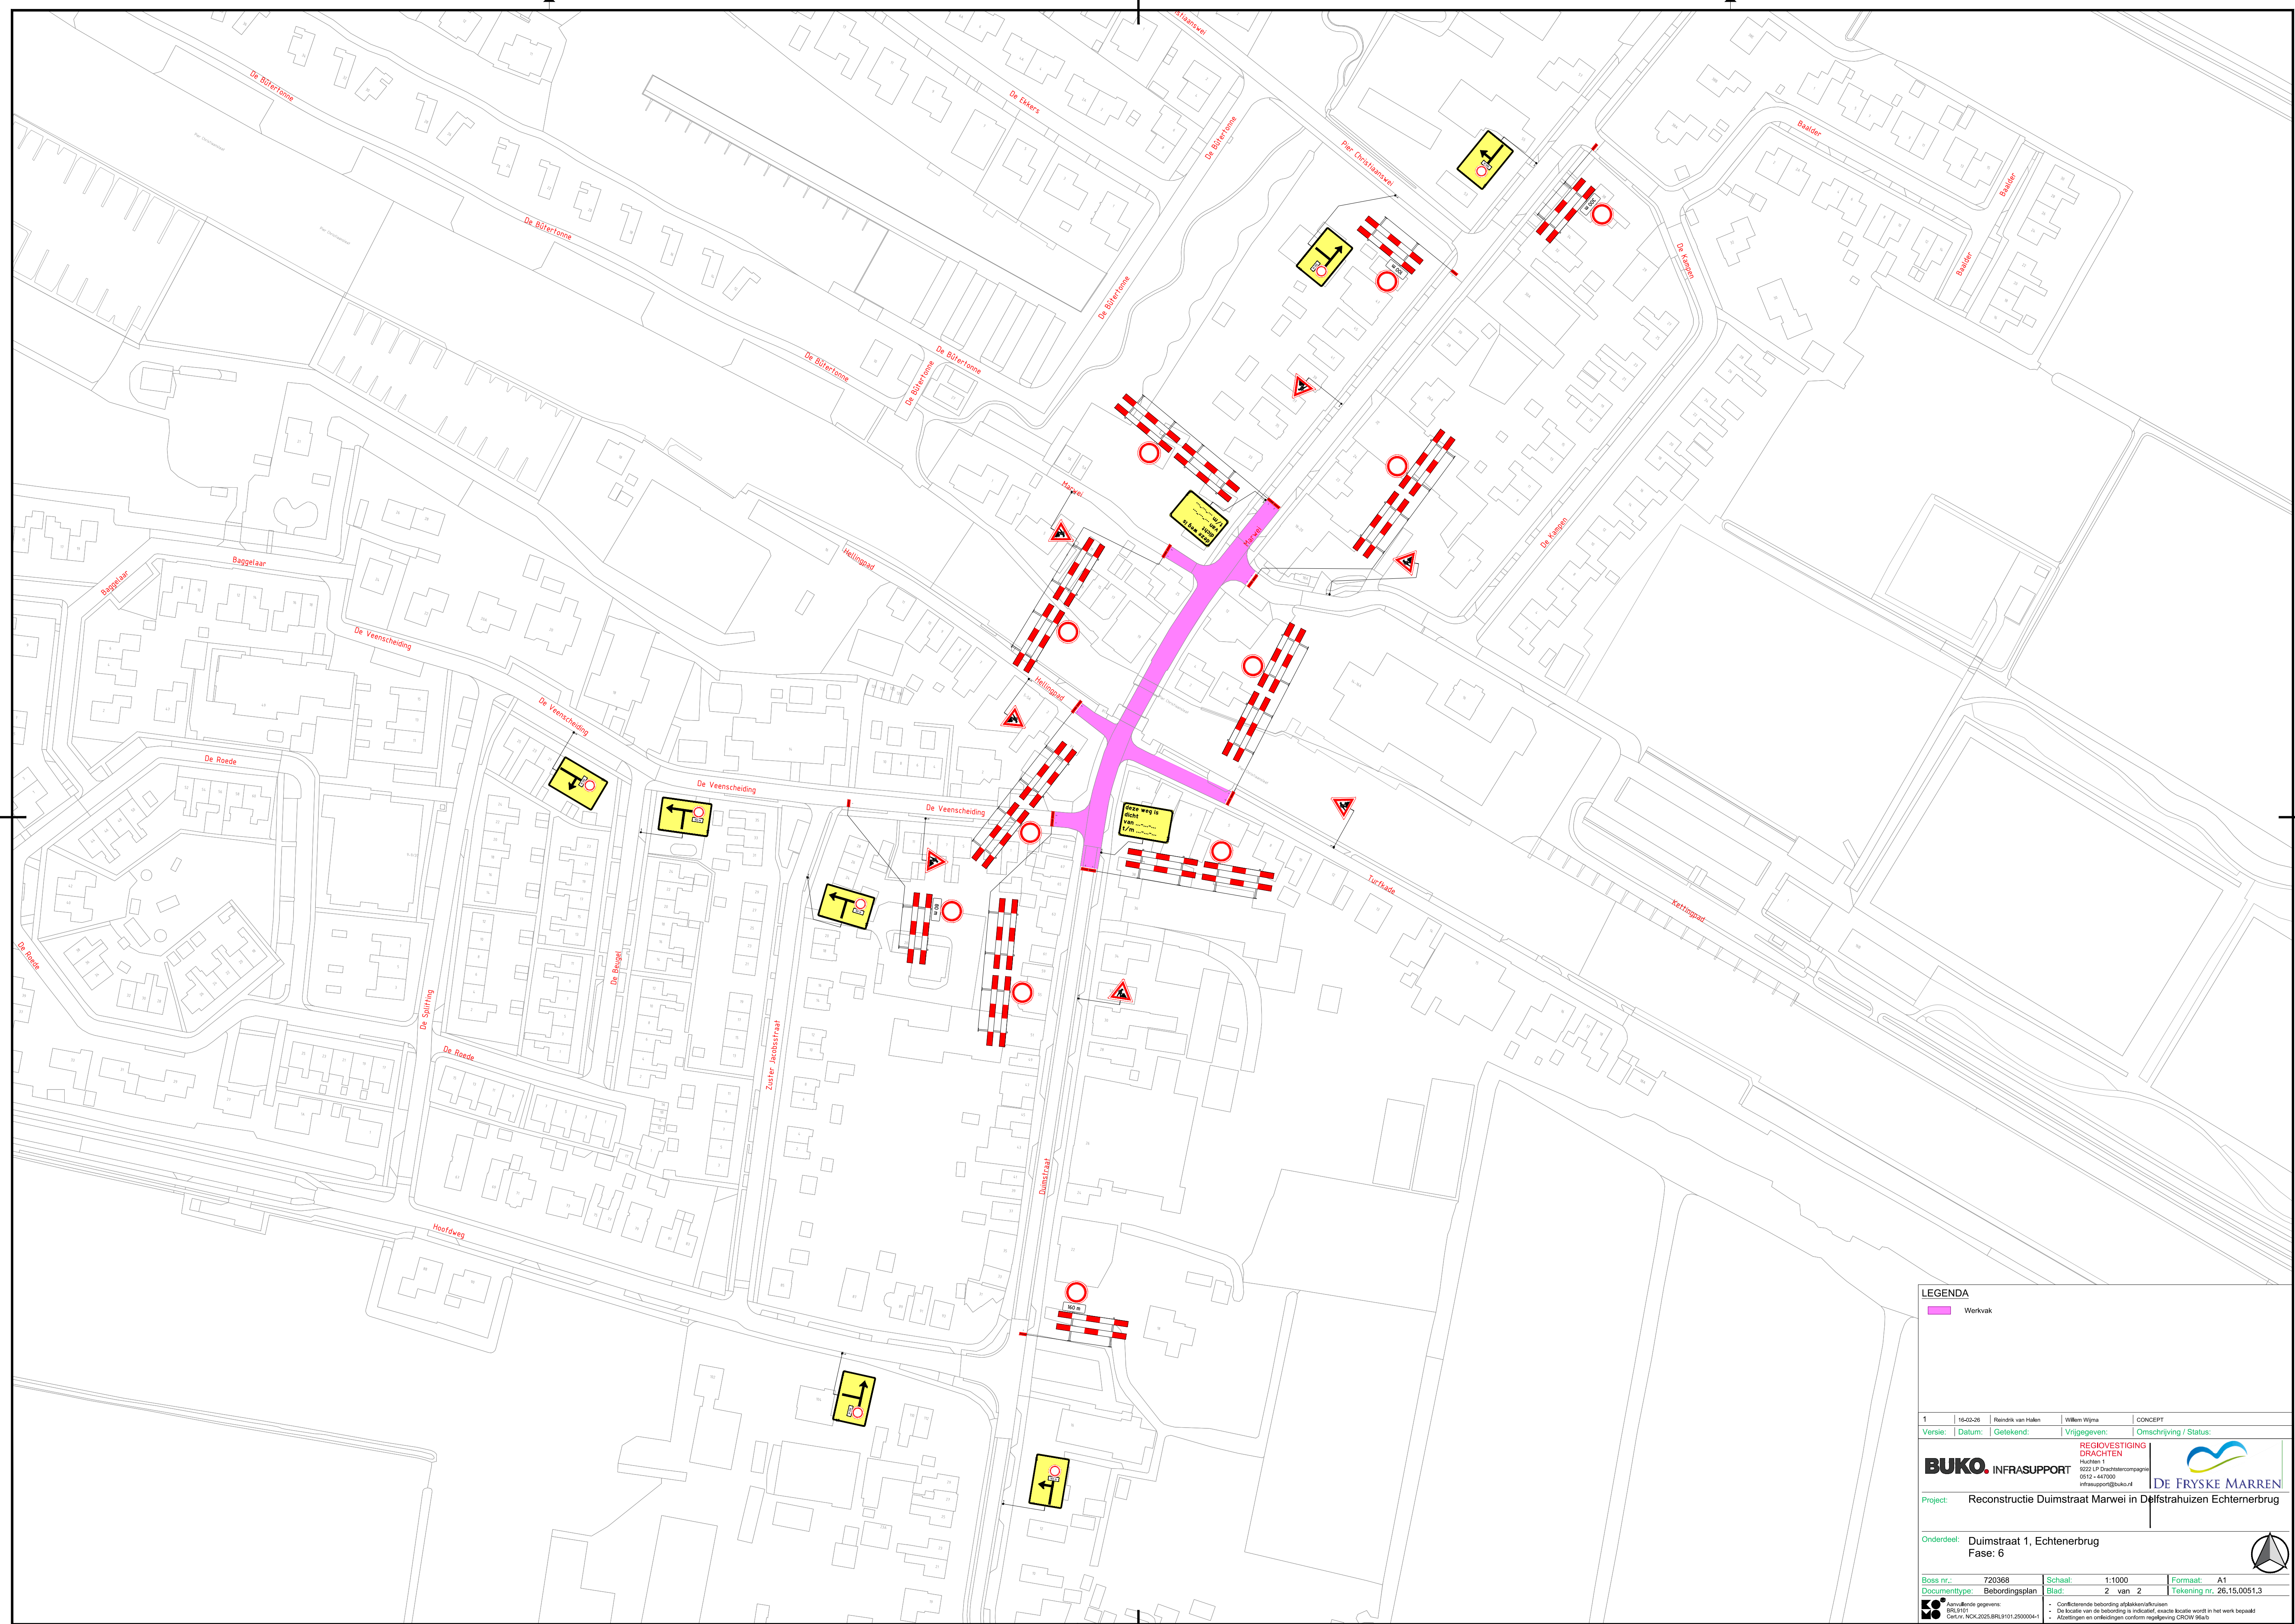

LEGENDE

Werkvak

1	16-02-26	Randrick van Haken	Willem Wijma	CONCEPT	
Verste:	Datum:	Getekend:	Vrijgegeven:	Omschrijving / Status:	
BUKO. INFRASTRUCTUUR REGIOGESTING DRACHTEN Kuchten 1 9222 LP Drachtencompagnie 0512 – 449000 infra.support@buko.nl DE FRYSKE MARREN					
Project:	Reconstructie Duimstraat Marwei in Delfstrahuizen Echternerburg				
Orderdeel:	Duimstraat 1, Echternerburg				
Fase:	6				
Boss nr.:	720368	Schaal:	1:1000	Formaat:	A1
Documenttype:	Beboddingsplan	Blad:	2 van 2	Tekening nr.	26.15.005.13
Aanvullende gegevens: BR19017 Cert.Nr. NCK-2025.BRL91.01.250004-1		• Confiterende bebodring afpakken/afzuigen • De kante van de bebodring is indicatief, amke kante weert in het werk bepaald • Alzaten en oelkedingen conform respkeving CROW 94a6			